



ประกาศองค์การบริหารส่วนตำบลดงชน
เรื่องใช้ราคากลางงานก่อสร้างของทางราชการ
โครงการปรับปรุงต่อเติมศูนย์พัฒนาเด็กเล็กบ้านแมด
ขององค์การบริหารส่วนตำบลดงชน อำเภอเมืองสกลนคร จังหวัดสกลนคร

ด้วยองค์การบริหารส่วนตำบลดงชน มีความประสงค์จัดซื้อจัดจ้างโครงการปรับปรุงต่อเติมศูนย์พัฒนาเด็กเล็กบ้านแมดตามข้อบัญญัติงบประมาณรายจ่ายประจำปีงบประมาณ พ.ศ. ๒๕๖๗ องค์การบริหารส่วนตำบลดงชน แผนงานการศึกษา งานบริหารทั่วไปเกี่ยวกับการศึกษา หมวดค่าปรับปรุงที่ดินและสิ่งก่อสร้าง หน้า ๒๕/๕๑ โครงการปรับปรุงต่อเติมศูนย์พัฒนาเด็กเล็กบ้านแมด งบประมาณตั้งไว้ ๑๕๐,๐๐๐.- บาท โอนเพิ่ม ๔๐,๐๐๐.- บาท เป็นจำนวนเงิน ๑๙๐,๐๐๐.- บาท ในการประชุมสภาองค์การบริหารส่วนตำบลดงชน สมัยสามัญสมัยที่ ๓ ครั้งที่ ๒/๒๕๖๗ เมื่อวันที่ ๕ สิงหาคม ๒๕๖๗ เพื่อจ่ายเป็นค่าใช้จ่ายตาม โครงการปรับปรุงต่อเติมศูนย์พัฒนาเด็กเล็กบ้านแมด ราคากลางงานก่อสร้างครั้งนี้จำนวนเงิน ๑๙๐,๐๐๐.- บาท

ดังนั้น เพื่อให้การปฏิบัติงานเป็นไปตามมติคณะรัฐมนตรี คู่มือแนวทางการเปิดเผยรายละเอียดและค่าใช้จ่ายการจัดซื้อจัดจ้างของ ป.ป.ช. หนังสือกรมบัญชีกลางกระทรวงการคลัง เรื่อง แนวทางการเปิดเผยราคากลางของทางราชการประกาศอัตราดอกเบี้ยเงินกู้ และหนังสือสั่งการที่เกี่ยวข้อง และการคำนวณราคากลาง(ฉบับปรับปรุงแก้ไข) ของคณะกรรมการปราบปรามการทุจริตแห่งชาติ (ป.ป.ช.) องค์การบริหารส่วนตำบลดงชน จึงประกาศใช้ราคากลางงานก่อสร้างดังกล่าวข้างต้น รายละเอียดปรากฏตามเอกสารแนบท้ายประกาศนี้

จึงประกาศให้ทราบโดยทั่วกัน

ประกาศ ณ วันที่ ๑๗ เดือน กันยายน พ.ศ. ๒๕๖๗

(นายสิริชัย คัมยะราช)

นายกองค์การบริหารส่วนตำบลดงชน

ตารางแสดงวงเงินงบประมาณที่ได้รับจัดสรรและราคากลางในงานจ้างก่อสร้าง

๑. ชื่อโครงการ โครงการปรับปรุงต่อเติมศูนย์พัฒนาเด็กเล็กบ้านแมด
หน่วยงานเจ้าของโครงการ กองช่าง องค์การบริหารส่วนตำบลดงชน
๒. วงเงินงบประมาณที่ได้รับจัดสรร จำนวน ๑๙๐,๐๐๐.- บาท
๓. ลักษณะงาน ปริมาณงาน สร้างหลังคาเชื่อมกว้าง ๔.๐๐ ม. ยาว ๕.๓๘ ม. รางน้ำฝน PVC. ขนาด ๒๒x๔๐๐x๒๗ ซม. ยาว ๖.๐๐ ม. และรางน้ำฝนแผ่นเมทัลชีท ขนาด ๐.๕๐x๐.๖๐x๑๐.๐๐ ม. เทพื้น ค.ส.ร.รอบอาคารขนาดพื้นที่รวม ๒๗๗.๖๖ ตร.ม. หน้า ๐.๑๐ ม. ตามแบบ อบต.ดงชนกำหนด
สถานที่ดำเนินการก่อสร้าง ศูนย์พัฒนาเด็กเล็กบ้านแมด ตำบลดงชน อำเภอเมือง จังหวัดสกลนคร
๔. ราคากลางคำนวณ ณ วันที่ ๑๐ กันยายน ๒๕๖๗ จำนวน ๑๙๐,๐๐๐.- บาท
๕. บัญชีประมาณการราคากลาง

๕.๑. แบบแสดงรายการประมาณราคา (แบบ ปร.๔)แบบสรุปค่าก่อสร้าง (แบบ ปร.๕) แบบสรุปค่าก่อสร้าง (แบบ ปร.๖)


๕.๒ กำหนดแล้วเสร็จ ๖๐ วันนับถัดจากวันลงนามในสัญญา กำหนดยื่น ๙๐ วันนับตั้งแต่วันเสนอราคา

๕.๓ ตามแบบ อบต.ดงชนกำหนด


๖. รายชื่อคณะกรรมการกำหนดราคากลาง.

- | | | |
|---------------------------|--------------------------------|---------------|
| ๑. นางสาวรี บุนนาค | ตำแหน่ง ผู้อำนวยการกองการศึกษา | ประธานกรรมการ |
| ๒. นายสรศักดิ์ ทอนฮามแก้ว | ตำแหน่ง นิติกรชำนาญการ | กรรมการ |
| ๓. นายพิทักษ์ ลั่นแก้ว | ตำแหน่ง นายช่างโยธาอาวุโส | กรรมการ |

๗. สถานที่ก่อสร้าง ศูนย์พัฒนาเด็กเล็กบ้านแมด ตำบลดงชน อำเภอเมืองสกลนคร จังหวัดสกลนคร

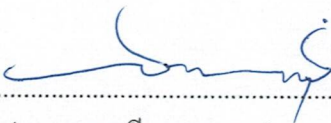(ลงชื่อ)..........ประธานคณะกรรมการกำหนดราคากลาง
(นางสาวรี บุนนาค)

(ลงชื่อ)..........กรรมการ
(นายสรศักดิ์ ทอนฮามแก้ว)

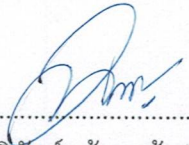(ลงชื่อ)..........กรรมการ
(นายพิทักษ์ ลั่นแก้ว)

แบบปร.4หน้า1/3								
แบบสรุปราคางานก่อสร้างงานอาคาร								
ชื่อโครงการ/งานก่อสร้าง	ปรับปรุงต่อเติมอาคารศูนย์พัฒนาเด็กเล็กบ้านแมด							
สถานที่ก่อสร้าง	อาคารศูนย์พัฒนาเด็กเล็กบ้านแมด ตำบลคงชน อำเภอเมืองสกลนคร จังหวัดสกลนคร							
หน่วยงานเจ้าของโครงการ	กองช่าง องค์การบริหารส่วนตำบลคงชน อำเภอเมืองสกลนคร จังหวัดสกลนคร							
แบบเลขที่	58 / 67							
รายการประมาณการ	1.สร้างหลังคาเชื่อมขนาดกว้าง 4.00ม.ยาว 5.38ม. ตามแบบ อบต.คงชนกำหนด.							
	2.รางน้ำฝน PVC ขนาด 22 x 400 x 27 ซม. ยาว 6.00 ม. และรางน้ำฝนแผ่นเมทัลชีท ขนาด 0.50 x 0.60 x 10.00 ม.							
	3.เทพื้นคสล. รอบอาคาร ขนาดพื้นที่รวม 277.66 ตร.ม. หนา 0.10 ม. ตามแบบ อบต.คงชนกำหนด							
คำนวณราคากลางเมื่อวันที่ 10 ก.ย. 2567								
ลำดับ	รายการ	หน่วย	ปริมาณ	ราคาต่อหน่วย	ราคาทุน	Factor F	ราคาต่อหน่วย x FF	ราคา
	งานโครงสร้างคานา+รางน้ำเมทัลชีท							
1	เหล็กกล่องกัลวาไนซ์ 4x2นิ้ว หนา 2.3 มม.	ท่อน	10.00	1,100.00	11,000.00	1.3091	1,440.010	14,400.100
2	ลวดเชื่อมเหล็กกัลวาไนซ์ 2 กก.	กล่อง	2.00	165.00	330.00	1.3091	216.002	432.003
3	เหล็กเพลทสี่เหลี่ยมหนา 6 มม. ขนาด 4x 4นิ้ว	แผ่น	6.00	53.00	318.00	1.3091	69.382	416.294
4	เมทัลชีท อลูซิงค์ 0.23 มม. ยาว 3.2 ม.	แผ่น	14.00	400.00	5,600.00	1.3091	523.640	7,330.960
5	สกรูยึดแผ่นเมทัลชีท (1 กล่อง /100 ตัว)	กล่อง	3.00	283.00	849.00	1.3091	370.475	1,111.426
6	เหล็กกล่องกัลวาไนซ์ 2x1นิ้ว หนา 2.3 มม.	ท่อน	20.00	414.00	8,280.00	1.3091	541.967	10,839.348
7	แผ่นเมทัลชีท 0.40 มม. 4 x 8 ฟุต	แผ่น	5.00	700.00	3,500.00	1.3091	916.370	4,581.850
8	ทุกเหล็กยึดแผ่นเหล็ก 5/8 นิ้ว	ตัว	24.00	22.00	528.00	1.3091	28.800	691.205
9	น็อตยึดแผ่นเมทัลชีท	กล่อง	2.00	100.00	200.00	1.3091	130.910	261.820
10	ค่าแรงโครงสร้างคานา+รางน้ำ	กก	663.40	10.00	6,634.00	1.3091	13.091	8,684.569
11	ค่าแรงหลังคาเมทัลชีท	ตร.ม.	27.50	70.00	1,925.00	1.3091	91.637	2,520.018
12	ครอบจั่วเมทัลชีท 45.7 ซม. ยาว 3.00 ม.	แผ่น	2.00	457.00	914.00	1.3091	598.259	1,196.517
13	ค่าแรงครอบจั่วเมทัลชีท	ม.	10.00	50.00	500.00	1.3091	65.455	654.550
					40,578.00			
รวมค่าก่อสร้าง								53,120.66


ประธานกรรมการ
 (นางสาวรี บุนนาค)
 ผู้อำนวยการกองการศึกษา


กรรมการ
 (นายสรศักดิ์ ทอนฮามแก้ว)
 นิติกรชำนาญการ


กรรมการ
 (นายพิทักษ์ ลั่นแก้ว)
 นายช่างโยธาอาวุโส

แบบสรุปราคางานก่อสร้างงานอาคาร								
ชื่อโครงการ/งานก่อสร้าง	ปรับปรุงต่อเติมอาคารศูนย์พัฒนาเด็กเล็กบ้านแมด							
สถานที่ก่อสร้าง	อาคารศูนย์พัฒนาเด็กเล็กบ้านแมด ตำบลคงชน อำเภอเมืองสกลนคร จังหวัดสกลนคร							
หน่วยงานเจ้าของโครงการ	กองช่าง องค์การบริหารส่วนตำบลคงชน อำเภอเมืองสกลนคร จังหวัดสกลนคร							
แบบเลขที่	58 / 67							
รายการประมาณการ	1.สร้างหลังคาเชื่อมขนาดกว้าง 4.00ม.ยาว 5.38ม. ตามแบบ อบต.คงชนกำหนด.							
	2.รางน้ำฝน PVC ขนาด 22 x 400 x 27 ซม. ยาว 6.00 ม. และรางน้ำฝนแผ่นเมทัลชีท ขนาด 0.50 x 0.60 x 10.00 ม.							
	3.เทพื้นคสล. รอบอาคาร ขนาดพื้นที่รวม 277.66 ตร.ม. หนา 0.10 ม. ตามแบบ อบต.คงชนกำหนด							
คำนวณราคากลางเมื่อวันที่ 10 กย. 2567								
ลำดับ	รายการ	หน่วย	ปริมาณ	ราคาต่อหน่วย	ราคาทุน	Factor F	ราคาต่อหน่วย x FF	ราคา
	ยกยอดมา				40,578.00			53,120.66
	งานคอนกรีตพื้นที่ 277.66 ตร.ม.							
1	คอนกรีต 240กก./ตร.ม. หนา 0.10 ม.	ลบ.ม.	27.76	1,869.16	51,887.88	1.3091	2,446.917	67,926.426
2	ไวนิ	ตร.ม.	277.66	45.00	12,494.70	1.3091	58.910	16,356.812
3	ทรายรองพื้น 0.05 ม.	ลบ.ม.	13.88	373.00	5,177.24	1.3091	488.294	6,777.525
4	ค่าแรงคอนกรีต	ลบ.ม.	27.76	327.00	9,077.52	1.3091	428.076	11,883.381
5	ค่าแรงทรายรองพื้น	ลบ.ม.	13.88	112.00	1,554.56	1.3091	146.619	2,035.074
6	ค่าแรงไวนิ	ตร.ม.	277.66	5.00	1,388.30	1.3091	6.546	1,817.424
	ชุดรางน้ำฝน PVC				-		-	-
1	รางน้ำฝน PVC ขนาด 22 x 400 x 27 ซม.	ท่อน	2.00	750.00	1,500.00	1.3091	981.825	1,963.650
2	ตะขอรางน้ำ PVC	ตัว	12.00	52.00	624.00	1.3091	68.073	816.878
3	ข้อต่อรางตรง PVC	ชิ้น	1.00	52.00	52.00	1.3091	68.073	68.073
4	ฝาปิดปลายราง PVC	คู่	1.00	125.00	125.00	1.3091	163.638	163.638
					124,459.2			
รวมค่าก่อสร้าง								162,929.54

.....ประธานกรรมการ
(นางสาวรี บุนนาค)
ผู้อำนวยการกองการศึกษา

.....กรรมการ
(นายสรศักดิ์ ทอนฮามแก้ว)
นิติกรชำนาญการ

.....กรรมการ
(นายพิทักษ์ ล้านแก้ว)
นายช่างโยธาอาวุโส

แบบสรุปราคางานก่อสร้างงานอาคาร								
ชื่อโครงการ/งานก่อสร้าง	ปรับปรุงต่อเติมอาคารศูนย์พัฒนาเด็กเล็กบ้านแมต							
สถานที่ก่อสร้าง	อาคารศูนย์พัฒนาเด็กเล็กบ้านแมต ตำบลดงชน อำเภอเมืองสกลนคร จังหวัดสกลนคร							
หน่วยงานเจ้าของโครงการ	กองช่าง องค์การบริหารส่วนตำบลดงชน อำเภอเมืองสกลนคร จังหวัดสกลนคร							
แบบเลขที่	58 / 67							
รายการประมาณการ	1.สร้างหลังคาเชื่อมขนาดกว้าง 4.00ม.ยาว 5.38ม. ตามแบบ อบต.ดงชนกำหนด.							
	2.รางน้ำฝน PVC ขนาด 22 x 400 x 27 ซม. ยาว 6.00 ม. และรางน้ำฝนแผ่นเมทัลชีท ขนาด 0.50 x 0.60 x 10.00 ม.							
	3.เทพื้นคสล. รอบอาคาร ขนาดพื้นที่รวม 277.66 ตร.ม. หน้า 0.10 ม. ตามแบบ อบต.ดงชนกำหนด							
คำนวณราคากลางเมื่อวันที่ 10 กย 2567								
ลำดับ	รายการ	หน่วย	ปริมาณ	ราคาต่อหน่วย	ราคาทุน	Factor F	ราคาต่อหน่วย x FF	ราคา
	ยกยอดมา				124,459.2			162,929.54
	งานอ่างล้างมือ ขนาดกว้าง 0.50ม.ยาว 2.00ม.							
1	คอนกรีต 240กก./ตร.ชม. หน้า 0.10 ม.	ลบ.ม.	0.13	1,869.16	242.99	1.3091	2,446.917	318.099
2	เหล็กเส้นกลม ขนาด 9 มม.	เส้น	5.00	115.00	575.00	1.3091	150.547	752.733
3	ลวดผูกเหล็ก	กก.	1.00	32.14	32.14	1.3091	42.074	42.074
4	ค่าแรงคอนกรีต	ลบ.ม.	22.00	327.00	7,194.00	1.3091	428.076	9,417.665
5	ค่าแรงเหล็กเส้น 9 มม.	เส้น	5.00	22.00	110.00	1.3091	28.800	144.001
6	งานฉาบพื้นที่ 2.7 ตร.ม. (โครงสร้าง)	ตร.ม.	2.70	115.00	310.50	1.3091	150.547	406.476
7	ปูนฉาบ	ถุง	1.00	139.00	139.00	1.3091	181.965	181.965
8	ทราย	ลบ.ม.	0.10	327.00	32.70	1.3091	428.076	42.808
9	อ่างล้างหน้าวางบนเคาน์เตอร์ที่ออกแบบอ่าง	ชุด	4.00	1,300.00	5,200.00	1.3091	1,701.830	6,807.320
10	ชุดอุปกรณ์อ่างล้างหน้า ทรงโครเมี่ยมพร้อมส้วต้อบปั๊พอัพ	ชุด	4.00	600.00	2,400.00	1.3091	785.460	3,141.840
11	ค่าติดตั้งอ่างล้างหน้าพร้อมอุปกรณ์ครบชุด	ชุด	4.00	450.00	1,800.00	1.3091	589.095	2,356.380
					142,495.5			
รวมค่าก่อสร้าง								186,540.90

.....ประธานกรรมการ
(นางสาวรี บุนนาค)

ผู้อำนวยการกองการศึกษา

.....กรรมการ

(นายสรศักดิ์ ทอนฮามแก้ว)


นิติกรชำนาญการ

.....กรรมการ

(นายพิทักษ์ ลั่นแก้ว)

นายช่างโยธาอาวุโส


ปร.5			
แบบสรุปราคางานก่อสร้างงานอาคาร			
ชื่อโครงการ/งานก่อสร้าง	ปรับปรุงต่อเติมอาคารศูนย์พัฒนาเด็กเล็กบ้านแมด		
สถานที่ก่อสร้าง	อาคารศูนย์พัฒนาเด็กเล็กบ้านแมด ตำบลดงชน อำเภอเมืองสกลนคร จังหวัดสกลนคร		
หน่วยงานเจ้าของโครงการ	กองช่าง องค์การบริหารส่วนตำบลดงชน อำเภอเมืองสกลนคร จังหวัดสกลนคร		
คำนวณราคากลางเมื่อวันที่	10 ก.ย. 2567		
ปริมาณงาน	1.สร้างหลังคาเชื่อมขนาดกว้าง 4.00ม.ยาว 5.38ม. ตามแบบ อบต.ดงชนกำหนด.		
	2.รางน้ำฝน PVC ขนาด 22 x 400 x 27 ซม. ยาว 6.00 ม. และรางน้ำฝนแผ่นเมทัลชีท ขนาด 0.50 x 0.60 x 10.00 ม.		
	3.เทพื้นคสล. รอบอาคาร ขนาดพื้นที่รวม 277.66 ตร.ม.หนา 0.10 ม. ตามแบบ อบต.ดงชนกำหนด		
ลำดับ	รายการ	รวมค่างานก่อสร้าง	หมายเหตุ
1	ค่างานต้นทุนงานอาคาร	186,540.90	
2	ค่างานป้ายโครงการ	3,500.00	
			-เงินล่วงหน้าจ่าย 0 %
			-เงินประกันผลงานหัก 0 %
			-ดอกเบี้ยเงินกู้ 7 % ต่อปี
			-ค่าภาษีมูลค่าเพิ่ม (VAT) 7%
			พื้นที่เผื่อดอก 1
สรุป	รวมเป็นราคาก่อสร้างประมาณ	190,040.90	
	คิดเป็นราคาก่อสร้าง	190,000.00	
	(หนึ่งแสนเก้าหมื่นบาทถ้วน)		

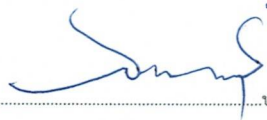

ประธานกรรมการ

(นางสาวรี นูนาค)

ผู้อำนวยการกองการศึกษา

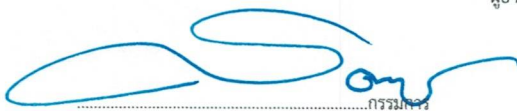

กรรมการ

(นายสรศักดิ์ ทอนฮามแก้ว)

นิติกรชำนาญการ



กรรมการ

(นายพิทักษ์ ล้านแก้ว)

นายช่างโยธาอาวุโส




(นางสาวรี บุนนาค)
ผู้อำนวยการกองการศึกษา

องค์การบริหารส่วนตำบลดงชน

รับรองสำเนาถูกต้อง


(นายสรศักดิ์ ทอนฮามแก้ว)
นิติกรชำนาญการ

โครงการปรับปรุงต่อเติมอาคารศูนย์พัฒนาเด็กเล็กบ้านแมด

สถานที่ : อาคารศูนย์พัฒนาเด็กเล็กบ้านแมด

ตำบลดงชน อำเภอเมืองสกลนคร จังหวัดสกลนคร



(นายพิทักษ์ ล้วนแก้ว)
นายช่างโยธาอาวุโส

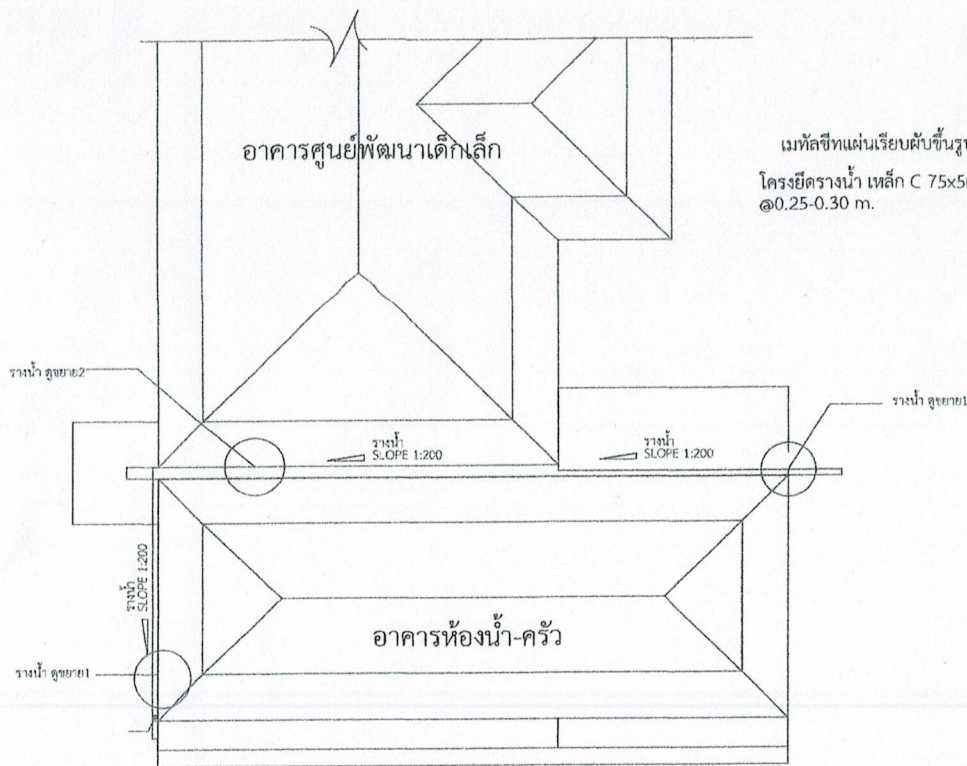

แปลนต่อเติมรางระบายน้ำฝน Scale 1:100

(นางสาววีร บุนนาค)
ผู้อำนวยการกองการศึกษา

รับรองสำเนาถูกต้อง
(นายสรศักดิ์ ทอนฮามแก้ว)
นิติกรชำนาญการ

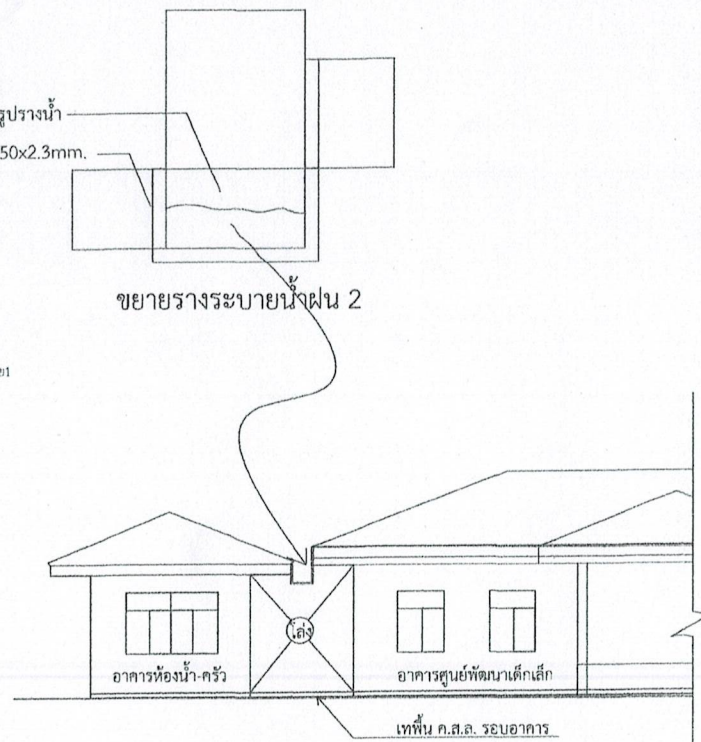

รูปด้านต่อเติมรางระบายน้ำฝน Scale 1:100

(นายพิทักษ์ ล้านแก้ว)
นายช่างโยธาอาวุโส



องค์การบริหารส่วนตำบลลงชน
อำเภอเมือง จังหวัดสกลนคร

โครงการปรับปรุงต่อเติมอาคาร
ศูนย์พัฒนาเด็กเล็กบ้านแมด

สถานที่ดำเนินการ

อาคารศูนย์พัฒนาเด็กเล็กบ้านแมด
ต.คงชน อ.เมืองสกลนคร
จ.สกลนคร

เขียนแบบ : พิมพ์

นายพิทักษ์ ล้านแก้ว

วิศวกรโยธา : ทาน

นายชัยฤกษ์ ศรีมงคล

ผู้อำนวยการกองช่าง : ตรวจ

นายศักดิ์ ไชยตะมาตย์

รองปลัด อบต.คงชน : เห็นชอบ
(รักษาการแทน ปลัด อบต.คงชน)

นางสาวกาน้ำสารา จันทรังษี

นายก อบต.คงชน : อนุมัติ

นายสิริชัย คัมยะราช

แบบเลขที่ 58/2567

แผ่นที่ 1 6



องค์การบริหารส่วนตำบลเสนา
อำเภอเมือง จังหวัดสกลนคร

โครงการปรับปรุงต่อเติมอาคาร
ศูนย์พัฒนาเด็กเล็กบ้านแมต

สถานที่ดำเนินการ

อาคารศูนย์พัฒนาเด็กเล็กบ้านแมต
ต.ดงชน อ.เมืองสกลนคร
จ.สกลนคร

เขียนแบบ : พิมพ์

นายพิทักษ์ ล้วนแก้ว

วิศวกรโยธา : ทาน

นายธัญญะ ศรีมงคล

ผู้อำนวยการกองช่าง : ตรวจ

นายศักดิ์ ไชยตะมาตย์

รองปลัด อบต.ดงชน : เห็นชอบ
(รักษาการแทน ปลัด อบต.ดงชน)


นางสาวกานสรา จันทรังษี

นายก อบต.ดงชน : อนุมัติ

นายสิริชัย คัมยะราช

แบบเลขที่ 58/2567

แผ่นที่ 2 / 6

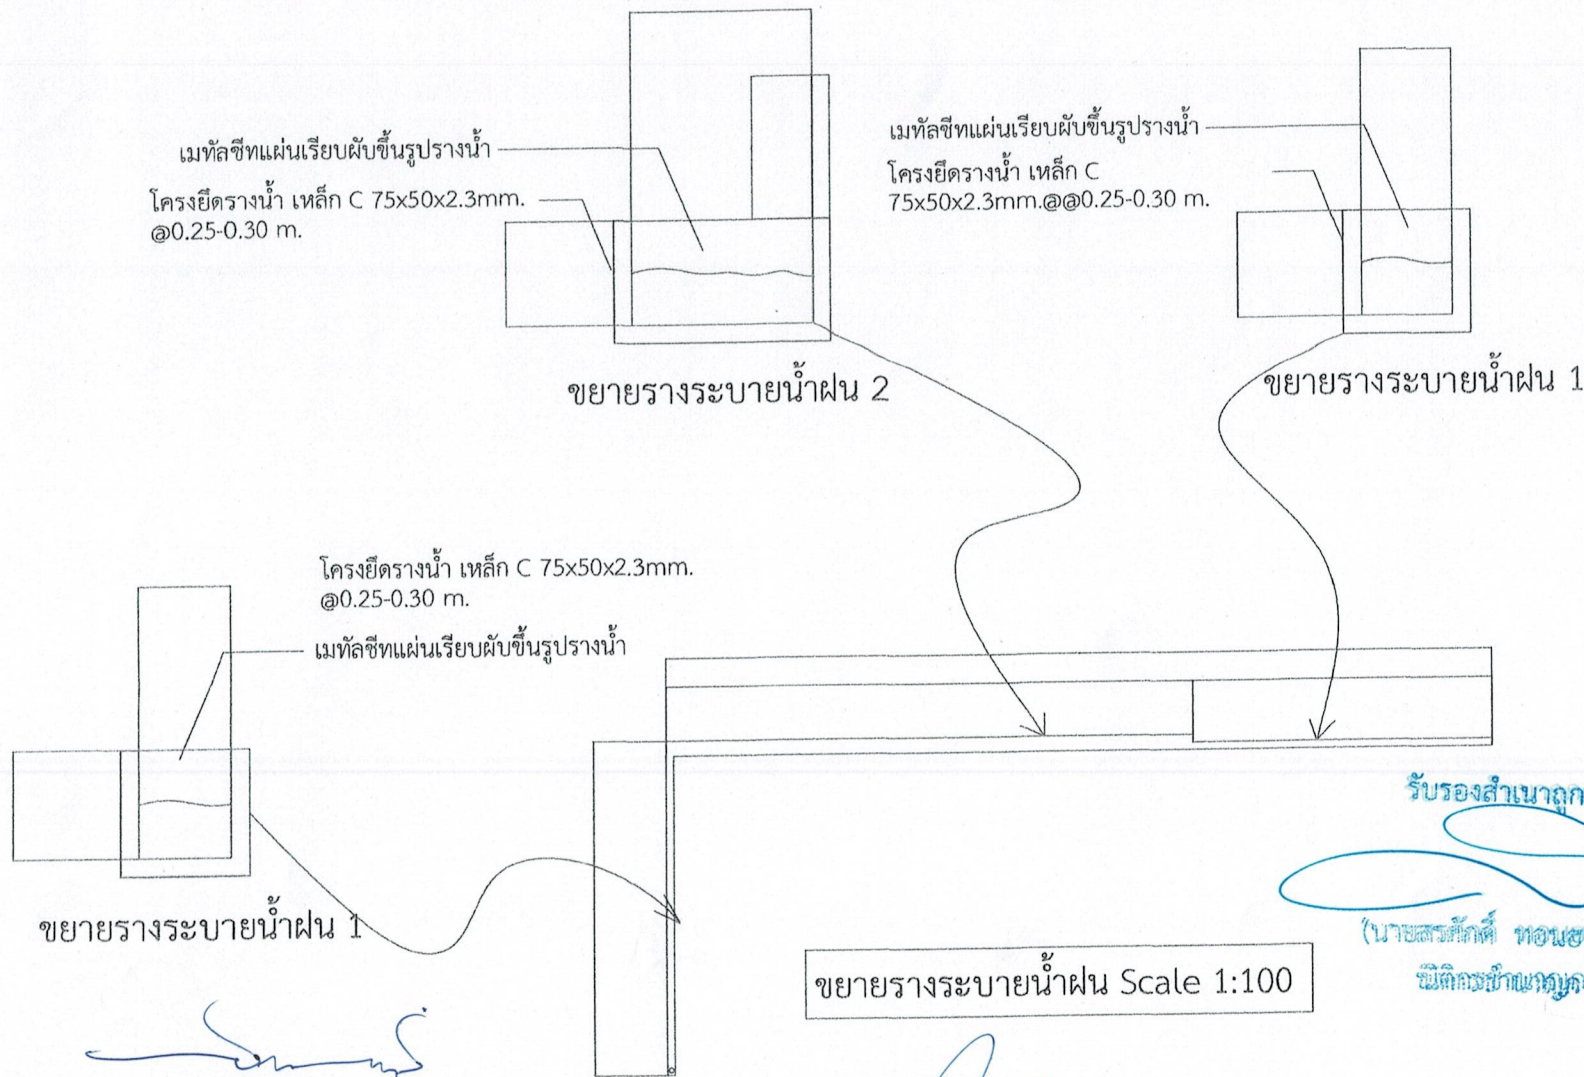

(นางสาวเรี บุนนาค)
ผู้อำนวยการกองการศึกษา


(นายพิทักษ์ ล้วนแก้ว)
นายช่างโยธาอาวุโส

รับรองสำเนาถูกต้อง
(นายสมศักดิ์ ทอนฮามแก้ว)
นิติกรชำนาญการ


อาคารศูนย์พัฒนาเด็กเล็ก หลังเก่า

หลังคาทางเชื่อมอาคาร โครงสร้างเหล็ก (ดูขยาย)

อาคารศูนย์พัฒนาเด็กเล็ก หลังใหม่

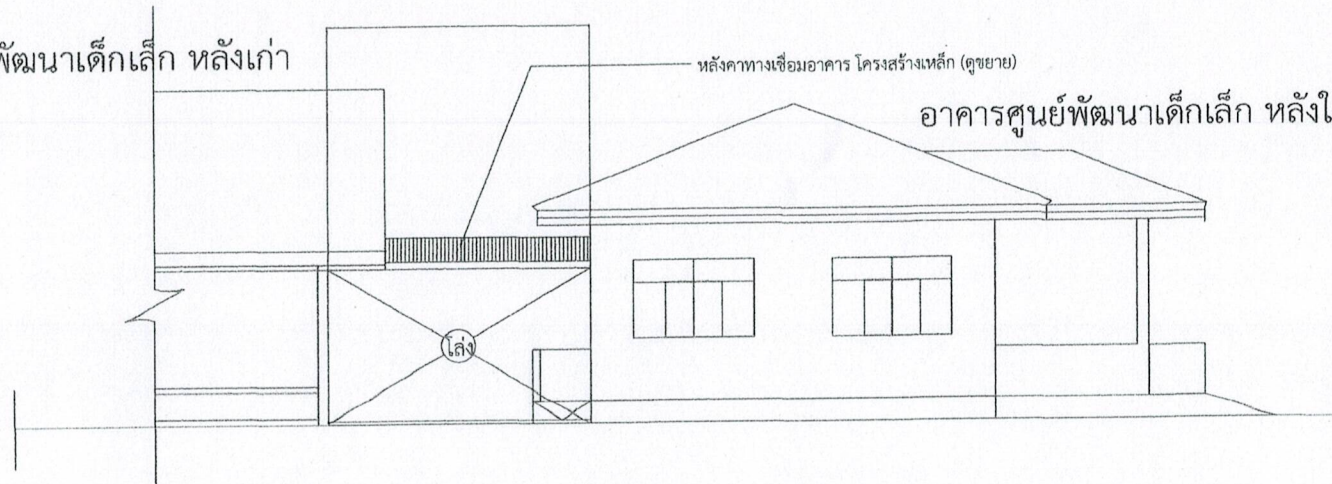


รูปด้านโครงหลังคาทางเชื่อมอาคาร Scale 1:100

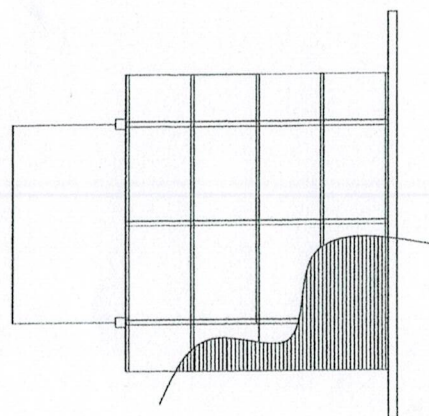

แปลนโครงหลังคาทางเชื่อมอาคาร Scale 1:100

(นางสาวรี บุนนาค)
ผู้อำนวยการกองการศึกษา

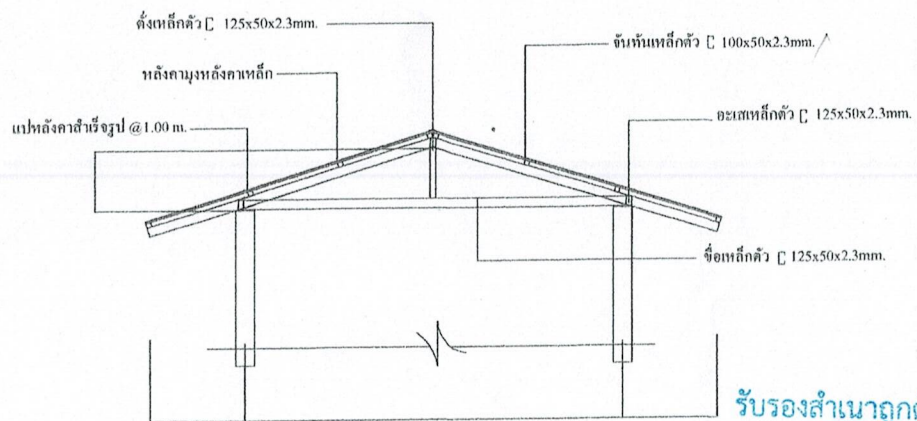

รับรองสำเนาถูกต้อง

ขยายหลังคาทางเชื่อมอาคาร

(นายสรศักดิ์ ทอนฮามแก้ว)
นิติกรชำนาญการ

(นายพิทักษ์ ล้วนแก้ว)
นายช่างโยธาอาวุโส



องค์การบริหารส่วนตำบลชน
อำเภอเมือง จังหวัดสกลนคร

โครงการปรับปรุงต่อเติมอาคาร
ศูนย์พัฒนาเด็กเล็กบ้านแมต

สถานที่ดำเนินการ

อาคารศูนย์พัฒนาเด็กเล็กบ้านแมต
ต.ดงชน อ.เมืองสกลนคร
จ.สกลนคร

เขียนแบบ : พิมพ์

นายพิทักษ์ ล้วนแก้ว

วิศวกรโยธา : ทาน

นายชัยฤกษ์ ศรีมงคล

ผู้อำนวยการกองช่าง : ตรวจ

นายศักดิ์ ไซยะมัตย์

รองปลัด อบต.ดงชน : เห็นชอบ
(รักษาการแทน ปลัด อบต.ดงชน)

นางสาวกาน์สรา จันทังษ์

นายก อบต.ดงชน : อนุมัติ

นายสิริชัย คัมยะราช

แบบเลขที่ 58/2567

แผ่นที่ 3 6



องค์การบริหารส่วนตำบลเสนา
อำเภอเมือง จังหวัดสกลนคร

โครงการปรับปรุงต่อเติมอาคาร
ศูนย์พัฒนาเด็กเล็กบ้านแมด

สถานที่ดำเนินการ

อาคารศูนย์พัฒนาเด็กเล็กบ้านแมด
ต.ดงชน อ.เมืองสกลนคร
จ.สกลนคร

เขียนแบบ : พิชย์

นายพิทักษ์ ล้วนแก้ว

วิศวกรโยธา : ทาน

นายธัญญะ ศรีมงคล

ผู้อำนวยการกองช่าง : ตรวจ

นายศีกดา ไชยตะมาตย์

รองปลัด อบต.ดงชน : เห็นชอบ
(รักษาการแทน ปลัด อบต.ดงชน)

นางสาวกนกสรา จันทรัมย์

นายก อบต.ดงชน : อนุมัติ

นายสิริชัย คัมยะราช

แบบเลขที่ 58/2567

แผ่นที่ 4 6

หลังคาทางเชื่อมอาคาร โครงสร้างเหล็ก (ดูขยาย)

อาคารศูนย์พัฒนาเด็กเล็ก หลังเก่า

รับรองสำเนาถูกต้อง

(นายสรศักดิ์ ทอนฮามแก้ว)

นิติกรชำนาญการ

อาคารศูนย์พัฒนาเด็กเล็ก หลังใหม่

(นางสาวระวี บุญนาค)

ผู้อำนวยการกองการศึกษา

(นายพิทักษ์ ล้วนแก้ว)

นายช่างโยธาอาวุโส



องค์การบริหารส่วนตำบล
อำเภอเมือง จังหวัดสกลนคร

โครงการปรับปรุงต่อเติมอาคาร
ศูนย์พัฒนาเด็กเล็กบ้านแมด

สถานที่ดำเนินการ

อาคารศูนย์พัฒนาเด็กเล็กบ้านแมด
ต.ดงชน อ.เมืองสกลนคร
จ.สกลนคร

เขียนแบบ : พิมพ์

นายพิทักษ์ ล้วนแก้ว

วิศวกรโยธา : ทาน

นายชัยภูธร ศรีมงคล

ผู้อำนวยการกองช่าง : ตรวจ

นายศักดิ์ ไชยตะมาตย์

รองปลัด อบต.ดงชน : เห็นชอบ
(รักษาการแทน ปลัด อบต.ดงชน)


นางสาวกาน์สรา จันทรงษ์

นายก อบต.ดงชน : อนุมัติ

นายสิริชัย คัมยะราช

แบบเลขที่ 58/2567

แผ่นที่ 5 6

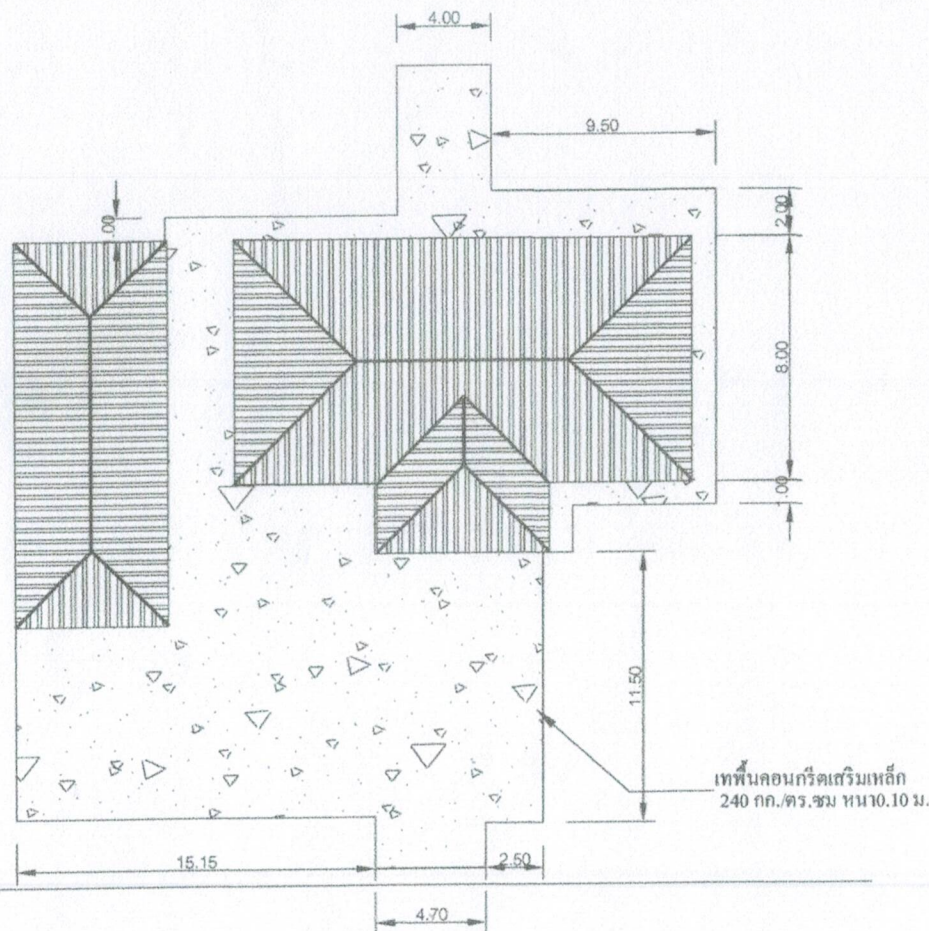



ถนนสายบ้านดงชน - บ้านหนองแคน

แสดงแบบเทพื้นคอนกรีต


* หมายเหตุ

- 1.เทพื้นคอนกรีต คสล. รอบอาคาร ขนาดพื้นที่รวม 277.66 ตร.ม หนา 0.10 ม. ตามแบบ อบต.ดงชน กำหนด
- 2.ค่าใช้จ่ายในการในการทดสอบวัสดุทั้งหมด ให้อยู่ในความรับผิดชอบของผู้รับจ้างทั้งหมด
- 3.ข้อความใดไม่ชัดเจนให้ปรึกษาช่างผู้ควบคุมงาน ห้ามดัดแปลงแก้ไขแบบแปลน
- 4.อนุญาตให้ใช้ตะแกรงเหล็ก WIRE MESH ขนาด 4 มม. # 10*30 ซม.
- 5.ให้ผู้รับจ้างขออนุญาตช่างผู้ควบคุมงานก่อนเข้าทำงานในวันหยุดราชการ

(นางสาวเรวี บุณนาค)
ผู้อำนวยการกองการศึกษา

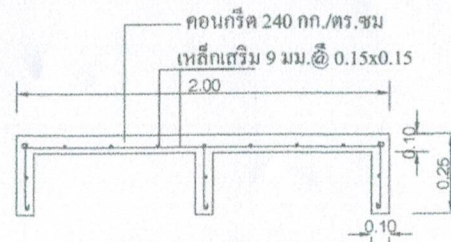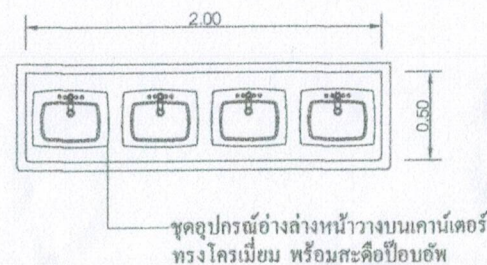

ขยายอ่างล้างหน้า

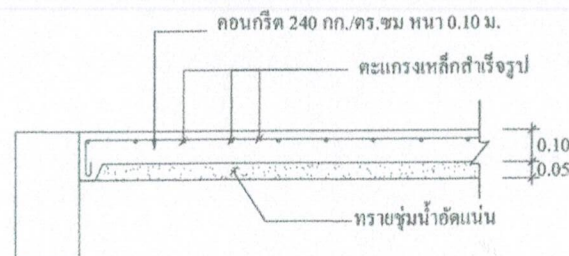

ขยายพื้น

(นายพิทักษ์ ล้วนแก้ว)
นายช่างโยธาอาวุโส

(นายบรรลือ กอนพันธ์)
นายช่างโยธาอาวุโส



องค์การบริหารส่วนตำบลดงชน
อำเภอเมือง จังหวัดสกลนคร

โครงการปรับปรุงต่อเติมอาคาร
ศูนย์พัฒนาเด็กเล็กบ้านแมตุ

สถานที่ดำเนินการ

อาคารศูนย์พัฒนาเด็กเล็กบ้านแมตุ
ต.ดงชน อ.เมืองสกลนคร
จ.สกลนคร

เขียนแบบ : พิมพ์

นายพิทักษ์ ล้วนแก้ว

วิศวกรโยธา : ทาน

นายธัญญะ ศรีมงคล

ผู้อำนวยการกองช่าง : ตรวจ

นายศักดิ์ ไชยตะมาตย์

รองปลัด อบต.ดงชน : เห็นชอบ
(รักษาการแทน ปลัด อบต.ดงชน)

นางสาวกนกสรา จันทรงษ์


นายก อบต.ดงชน : อนุมัติ

นายสิริชัย คัมยะราช

แบบเลขที่ 58/2567

แผ่นที่ 6 6

แบบป้ายมาตรฐานองค์การบริหารส่วนตำบล

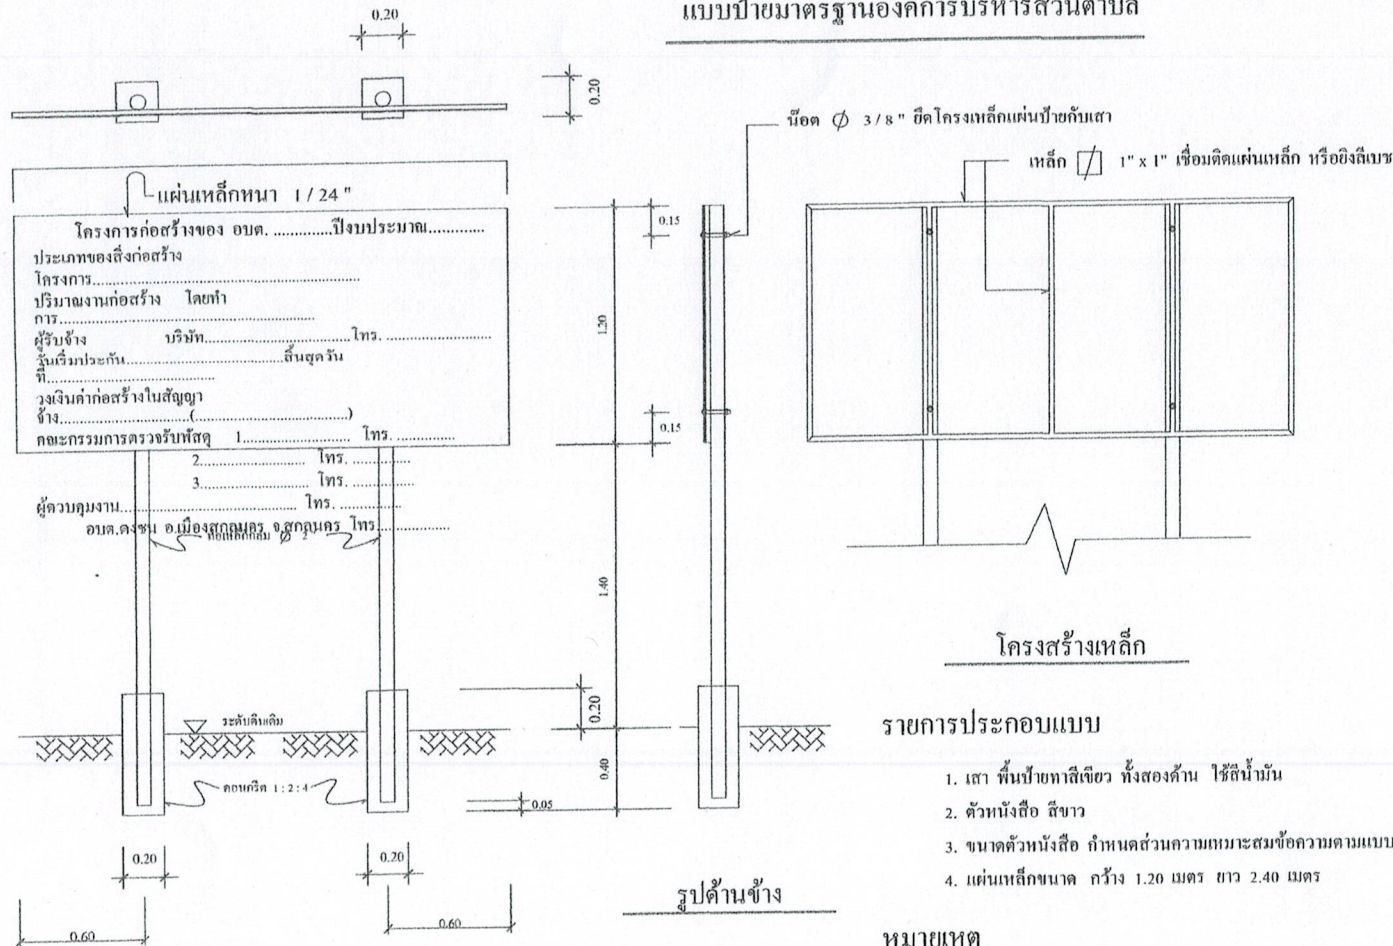

รายการประกอบแบบ

- เสา พื้นป้ายทาสีเขียว ทั้งสองด้าน ไร้ตีนบัน
- ตัวหนังสือ สีขาว
- ขนาดตัวหนังสือ กำหนดส่วนความเหมาะสมข้อความตามแบบที่กำหนด
- แผ่นเหล็กขนาด กว้าง 1.20 เมตร ยาว 2.40 เมตร

หมายเหตุ

- จุดก่อสร้างกำหนดความเหมาะสมในพื้นที่สามารถมองเห็นได้ชัดเจน
- ก่อนทาสีจริงให้ทาสีกันสนิมก่อน 2 ครั้ง

รับรองสำเนาถูกต้อง

(นายสรศักดิ์ ทอนฮามแก้ว)
นิติกรชำนาญการ

(นายพิทักษ์ ล้วนแก้ว)
นายช่างโยธาอาวุโส



รูปด้านหน้า

(นางสาวระวี บุญนาค)

ผู้อำนวยการกองการศึกษาฯ

โครงการปรับปรุงต่อเติมอาคารศูนย์พัฒนาเด็กเล็กบ้านแมด

สถานที่ : อาคารศูนย์พัฒนาเด็กเล็กบ้านแมด
ตำบลดงชน อำเภอเมืองสกลนคร จังหวัดสกลนคร

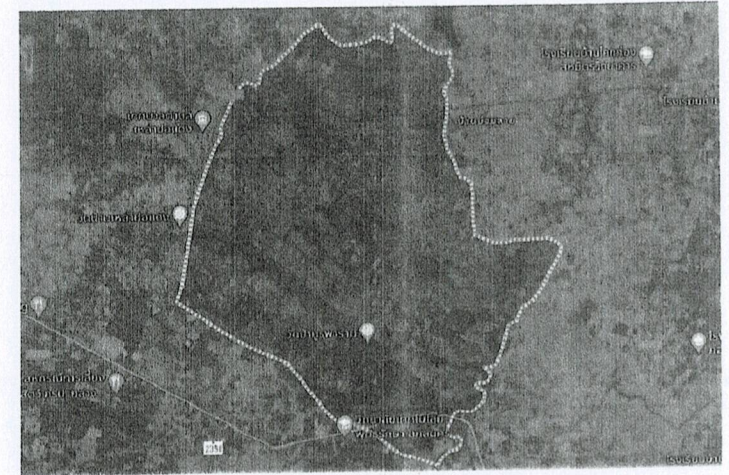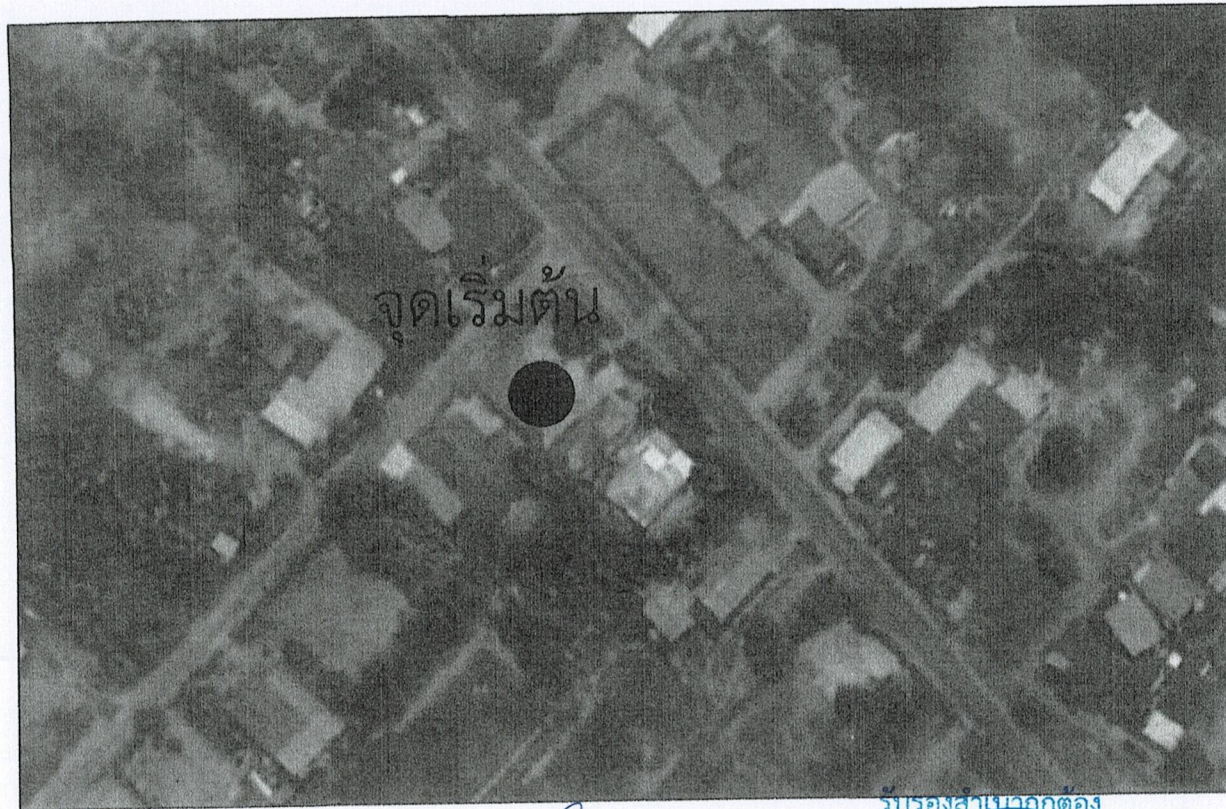

แผนที่ตำบลดงชน

สารบัญ		
แผนที่	รายการ	หมายเหตุ
1	แผนที่สังเขป	
2	แบบแปลนก่อสร้าง	
3	แบบป้ายโครงการ	

แบบมาตรฐานที่ใช้ประกอบด้วย

(นางสาวรี บุนนาค)
ผู้อำนวยการกองการศึกษาฯ

(นายพิทักษ์ ล้วนแก้ว)
นายช่างโยธาอาวุโส

(นายสรศักดิ์ ทอนฮามแก้ว)
นิติกรชำนาญการ

● สถานที่ดำเนินการ

จุดเริ่มต้น ละติจูด : 17.111088

ลองจิจูด : 104.221737

องค์การบริหารส่วนตำบลดงชน			
แสดงแบบ	สำรวจ / เขียนแบบ	เห็นชอบ	
แผนที่สังเขป	นายพิทักษ์ ล้วนแก้ว (นายช่างโยธา)	นางสาวกานต์สารา จันทังฮี รองปลัดรักษาการแทน (ปลัด อบต.ดงชน)	
ทวน	นายศักดิ์ ไซยะมัตย์ (ผู้อำนวยการกองช่าง)	นายสิริชัย คัมยะราช (นายก อบต.ดงชน)	
เลขที่แบบ.....	แผนที่.....	จำนวนแผ่น.....	