



ประกาศองค์การบริหารส่วนตำบลดงชน
เรื่อง ใช้ราคากลางงานก่อสร้างของทางราชการ
โครงการปรับปรุงอาคารเก็บพัสดุองค์การบริหารส่วนตำบลดงชน(โรงถั่ว)
ตำบลดงชน อำเภอเมืองสกลนคร จังหวัดสกลนคร

ด้วยองค์การบริหารส่วนตำบลดงชน มีความประสงค์จะจัดจ้างตามโครงการปรับปรุงอาคารเก็บพัสดุองค์การบริหารส่วนตำบลดงชน(โรงถั่ว) ตำบลดงชน อำเภอเมืองสกลนคร จังหวัดสกลนคร ตามที่องค์การบริหารส่วนตำบลดงชน ได้ตั้งข้อบัญญัติงบประมาณรายจ่ายประจำปีงบประมาณ พ.ศ. ๒๕๖๘ แผนงานอุตสาหกรรมและการโยธา งานก่อสร้างโครงสร้างพื้นฐาน งบลงทุน หอมวดค่าที่ดินและสิ่งก่อสร้าง ประเภทค่าก่อสร้างสิ่งสาธารณูปการ โครงการปรับปรุงอาคารเก็บพัสดุองค์การบริหารส่วนตำบลดงชน(โรงถั่ว) งบประมาณ ๔๕,๓๐๐ บาท ปริมาณงาน(๑) ติดตั้งประตูเหล็กม้วนบานทึบชนิดใช้มือดึงลอนคู่ หน้า ๐.๗ มม. ขนาดยาว ๓.๕๐ ม. สูง ๒.๗๐ ม. จำนวน ๑ ชุด (๒) เทพื้นคอนกรีต กว้าง ๑๒.๐๐ ม. ยาว ๑๖.๐๐ ม. หน้า ๐.๑๐ ม. ขนาดพื้นที่รวม ๑๙๒.๐๐ ตร.ม. ตามแบบ อบต.ดงชนกำหนด สถานที่ก่อสร้าง อาคารเก็บพัสดุองค์การบริหารส่วนตำบลดงชน(โรงถั่ว) ตำบลดงชน อำเภอเมืองสกลนคร จังหวัดสกลนคร วงเงินงบประมาณตั้งไว้ ๔๕,๓๐๐ บาท (เก้าหมื่นห้าพันสามร้อยบาทถ้วน) ราคากลางงานก่อสร้างครั้งนี้ ๙๖,๙๐๐ บาท (เก้าหมื่นหกพันเก้าร้อยบาทถ้วน)

ดังนั้น เพื่อให้การปฏิบัติงานเป็นไปตามมติคณะรัฐมนตรี คู่มือแนวทางการเปิดเผยรายละเอียดและค่าใช้จ่ายการจัดซื้อจัดจ้างของ ป.ป.ช. หนังสือกรมบัญชีกลางกระทรวงการคลัง เรื่อง แนวทางการเปิดเผยราคากลางของทางราชการประกาศอัตราดอกเบี้ยเงินกู้ และหนังสือสั่งการที่เกี่ยวข้อง และการคำนวณราคากลาง(ฉบับปรับปรุงแก้ไข) ของคณะกรรมการปราบปรามการทุจริตแห่งชาติ (ป.ป.ช.) องค์การบริหารส่วนตำบลดงชน จึงประกาศใช้ราคากลางงานก่อสร้างดังกล่าวข้างต้น รายละเอียดปรากฏตามเอกสารแนบท้ายประกาศนี้

จึงประกาศให้ทราบโดยทั่วกัน

ประกาศ ณ วันที่ ๕ เดือน กันยายน พ.ศ. ๒๕๖๘

(นายสิริชัย คิมยะราช)

นายกองค์การบริหารส่วนตำบลดงชน

ตารางแสดงวงเงินงบประมาณที่ได้รับจัดสรรและราคากลางในงานจ้างก่อสร้าง

๑. ชื่อโครงการ ท้องถิ่น โครงการปรับปรุงอาคารเก็บพัสดุองค์การบริหารส่วนตำบลดงชน(โรงถั่ว) ตำบลดงชน อำเภอเมืองสกลนคร จังหวัดสกลนคร

๒. หน่วยงานเจ้าของโครงการ กองช่าง องค์การบริหารส่วนตำบลดงชน

๓. วงเงินงบประมาณที่ได้รับจัดสรร.....๙๕,๓๐๐.-..... บาท (เก้าหมื่นห้าพันสามร้อยบาทถ้วน)

๔. ลักษณะงาน

โดยสังเขป ปริมาณงาน(๑) ติดตั้งประตูเหล็กม้วนบานที่ชนิดใช้มือดึงลอนคู่ หนา ๐.๗ มม. ขนาดยาว ๓.๕๐ ม. สูง ๒.๗๐ ม. จำนวน ๑ ชุด (๒) เทพื้นคอนกรีต กว้าง ๑๒.๐๐ ม. ยาว ๑๖.๐๐ ม. หนา ๐.๑๐ ม. ขนาดพื้นที่รวม ๑๙๒.๐๐ ตร.ม. ตามแบบ อบต.ดงชนกำหนด สถานที่ก่อสร้าง อาคารเก็บพัสดุองค์การบริหารส่วนตำบลดงชน(โรงถั่ว) ตำบลดงชน อำเภอเมืองสกลนคร จังหวัดสกลนคร

๕. ราคากลางคำนวณ ณ วันที่ ๒๖.๙.๖๔...เป็นเงิน...๙๖,๙๐๐.-...บาท (เก้าหมื่นหกพันเก้าร้อยบาทถ้วน) /

๖. บัญชีประมาณการราคากลาง

๖.๑ แบบแสดงรายการประมาณราคา (แบบ ปร.๔)แบบสรุปค่าก่อสร้าง (แบบ ปร.๕) แบบสรุปค่าก่อสร้าง (แบบ ปร.๖)

๖.๒ กำหนดแล้วเสร็จ๖๐..... วัน นับถัดจากวันลงนามในสัญญา กำหนดยื่น ๑๒๐ วันนับตั้งแต่วันเสนอราคา

๖.๓ ตามแบบ อบต.ดงชน เลขที่ ๕๗ /๒๕๖๘

๗. รายชื่อคณะกรรมการกำหนดราคากลาง

๑. นางสาวพัชรา ปิยะนันท์	ตำแหน่ง ผู้อำนวยการกองสวัสดิการสังคม	ประธานกรรมการ
๒. นางสาวณัฐมล พรหมโพสน	ตำแหน่ง นักทรัพยากรบุคคลชำนาญการ	กรรมการ
๓. นายพิทักษ์ ลั่นแก้ว	ตำแหน่ง นายช่างยาอาวุโส	กรรมการ

๘. สถานที่ก่อสร้าง สถานที่ก่อสร้าง อาคารเก็บพัสดุองค์การบริหารส่วนตำบลดงชน(โรงถั่ว) ตำบลดงชน อำเภอเมืองสกลนคร จังหวัดสกลนคร

(ลงชื่อ)ประธานคณะกรรมการกำหนดราคากลาง
(นางสาวพัชรา ปิยะนันท์)

(ลงชื่อ)กรรมการ
(นางสาวณัฐมล พรหมโพสน)

(ลงชื่อ)กรรมการ
(นายพิทักษ์ ลั่นแก้ว)

ปร.5			
แบบสรุปราคางานก่อสร้างงานอาคาร			
ชื่อโครงการ/งานก่อสร้าง	ปรับปรุงต่อเติมอาคารเก็บพัสดุอบต.ดงชน (โรงถั่ว)		
สถานที่ก่อสร้าง	อาคารเก็บพัสดุอบต.ดงชน อบต.ดงชน ตำบลดงชน อำเภอเมืองสกลนคร จังหวัดสกลนคร		
หน่วยงานเจ้าของโครงการ	กองช่าง องค์การบริหารส่วนตำบลดงชน อำเภอเมืองสกลนคร จังหวัดสกลนคร		
คำนวณราคากลางเมื่อวันที่	16 ธ.ค. 2563		
ปริมาณงาน	1. ติดตั้งประตูเหล็กม้วนบานทึบ ชนิดใช้มือดึงลอนคู่ หน้า 0.7ม. ขนาดยาว 3.50ม. สูง 2.70 ม. จำนวน 1 ชุด		
	2. เทพื้นคอนกรีต กว้าง 12.00 ม. ยาว 16.00 ม. หน้า 0.10 ม. ขนาดพื้นที่รวม 192.00 ตร.ม. ตามแบบอบต.ดงชนกำหนด		
ลำดับ	รายการ	รวมค่างานก่อสร้าง	หมายเหตุ
1	ค่างานต้นทุนงานทาง	96,920.10	
			-เงินล่วงหน้าจ่าย 0 %
			-เงินประกันผลงานหัก 0 %
			-ดอกเบี้ยเงินกู้ 6 % ต่อปี
			-ค่าภาษีมูลค่าเพิ่ม (VAT) 7%
			พื้นที่ผ่นตกชุก 1
	รวมเป็นราคาก่อสร้างประมาณ	96,920.10	
	คิดเป็นราคาก่อสร้าง	96,900.00	
สรุป	(เก็บหมื่นหกพันเก้าร้อยบาทถ้วน)		

(ลงชื่อ)  ประธานคณะกรรมการกำหนดราคากลาง

(นางสุตธีรา ปิยะนันท์)

ผู้อำนวยการกองสวัสดิการสังคม

(ลงชื่อ)  กรรมการกำหนดราคา

(นางสาวนฤมล พรหมโสน)

นักทรัพยากรบุคคลชำนาญการ

(ลงชื่อ)  กรรมการกำหนดราคากลาง

(นายพิทักษ์ ลั่นแก้ว)

นายช่างโยธาอาวุโส

แบบสรุปราคางานก่อสร้างงานอาคาร

ชื่อโครงการ/งานก่อสร้าง	ปรับปรุงต่อเติมอาคารเก็บพัสดุอบต.คงชน (โรงถั่ว)							
สถานที่ก่อสร้าง	อาคารเก็บพัสดุอบต.คงชน อบต.คงชน ตำบลคงชน อำเภอเมืองสกลนคร จังหวัดสกลนคร							
หน่วยงานเจ้าของโครงการ	กองช่าง องค์การบริหารส่วนตำบลคงชน อำเภอเมืองสกลนคร จังหวัดสกลนคร							
แบบเลขที่	57 / 2567							
รายการประมาณการ	1. ติดตั้งประตูเหล็กม้วนบานพับ ชนิดใช้มือดึงลอนคู่ หน้า 0.7ม. ขนาดยาว 3.50ม. สูง 2.70 ม. จำนวน 1 ชุด 2. เหน้คอนกรีต กว้าง 12.00 ม. ยาว 16.00 ม. หน้า 0.10 ม. ขนาดพื้นที่รวม 192.00 ตร.ม. ตามแบบอบต.คงชนกำหนด							
คำนวณราคากลางเมื่อวันที่	16 ต.ค. 2568							
ลำดับ	รายการ	หน่วย	ปริมาณ	ราคาต่อหน่วย	ราคาทุน	Factor F	ราคาต่อหน่วย x FF	ราคา
	1.งานประตู + หน้าต่าง							
1.1	ประตูเหล็กม้วนบานพับ ชนิดใช้มือดึงลอนคู่ หน้า 0.7ม. ขนาดยาว 3.50ม. สูง 2.70 ม. รวมติดตั้ง	ชุด	1.00	16,000.00	16,000.00	1.3091	20,945.600	20,945.600
					-		-	-
	2.งานพื้นอาคาร กว้าง 12 ม. ยาว 16 ม.							
2.1	คอนกรีตผสมเสร็จ	ลบ.ม.	19.20	2,053.66	39,430.27	1.3091	2,688.446	51,618.169
2.2	ไวนิลสำหรับปู + ค่าแรง	ตร.ม.	192.00	30.00	5,760.00	1.3091	39.273	7,540.416
2.3	ค่าแรงคอนกรีต	ลบ.ม.	19.20	327.00	6,278.40	1.3091	428.076	8,219.053
					-		-	-
					-		-	-
	3.งานอื่นๆ							
3.1	งานรื้อผนังเดิม รื้อขนไป	ตร.ม.	9.45	60.00	567.00	1.3091	78.546	742.260
3.2	งานปูนซ่อมรอยร้าว รอยแตก ซิเมนต์ซ่อมแซมงาน	กก.	40.00	100.00	4,000.00	1.3091	130.910	5,236.400
3.3	งานขนย้าย	เหมา	1.00	2,000.00	2,000.00	1.3091	2,618.200	2,618.200
					74,035.67			
รวมค่าก่อสร้าง								96,920.10

(ลงชื่อ) ประธานคณะกรรมการกำหนดราคากลาง

(นางสุพัตรา ปิยะนันท์)

ผู้อำนวยการกองสวัสดิการสังคม

(ลงชื่อ) กรรมการกำหนดราคากลาง

(นางสาวณมล พรหมโพสน)

นักทรัพยากรบุคคลชำนาญการ

(ลงชื่อ) กรรมการกำหนดราคากลาง

(นายพิทักษ์ ล้วนแก้ว)

นายช่างโยธาอาวุโส







(นายพิทักษ์ ล้วนแก้ว)

(นายสาวิตรี นามะ)


นายอำเภอเมืองสกลนคร

นักวิชาการปกครองส่วนท้องถิ่น

นางสุพัตรา นิชะนันต์

ผู้อำนวยการกองสวัสดิการสังคม

โครงการปรับปรุงอาคารเก็บพัสดุองค์การบริหารส่วนตำบลงชน(โรงถั่ว)
 สถานที่ : อาคารเก็บพัสดุองค์การบริหารส่วนตำบลงชน(โรงถั่ว)
 ตำบลงชน อำเภอเมืองสกลนคร จังหวัดสกลนคร

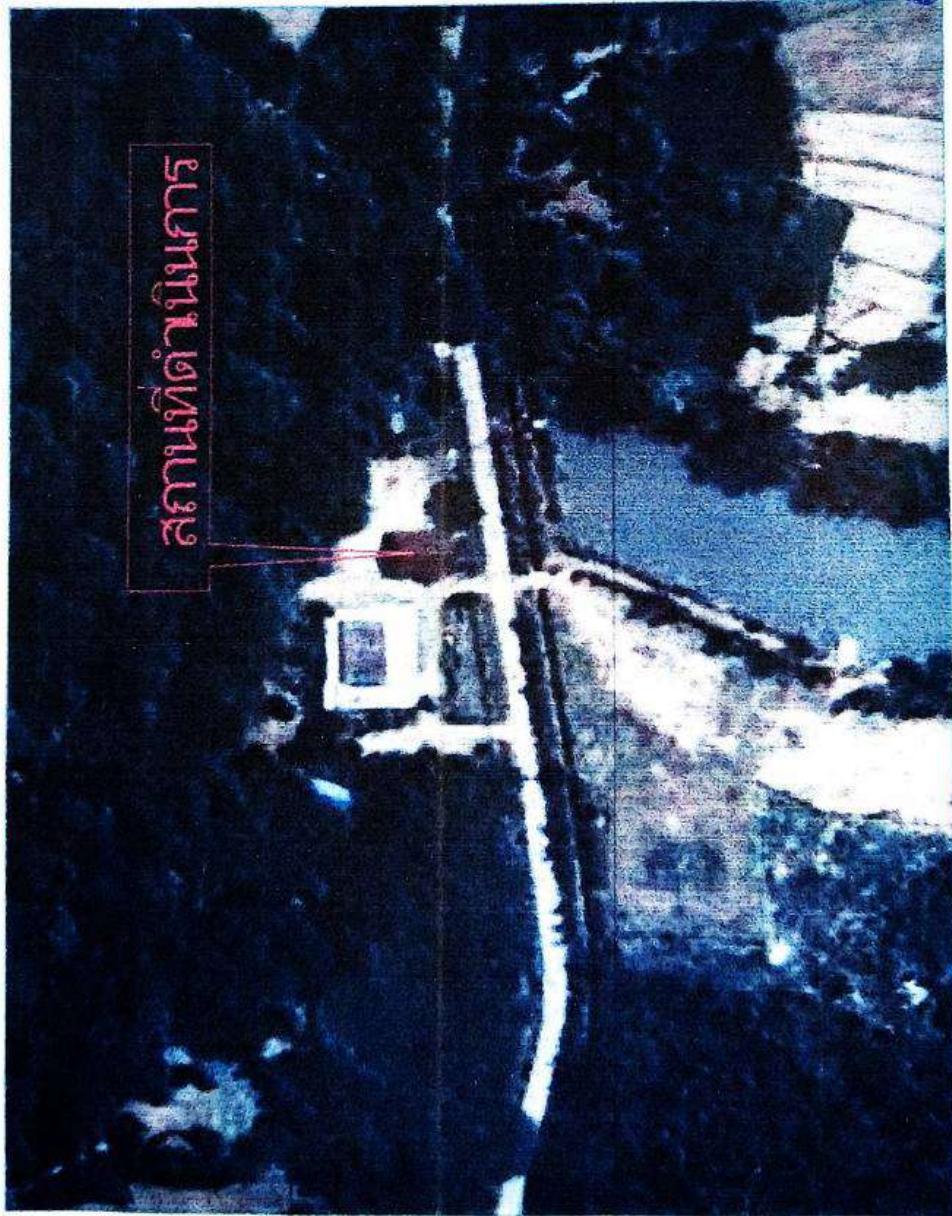

แผนที่ตำบลงชน







● สถานที่ดำเนินการ จุดเริ่มต้น ละติจูด : 17.101188/ ลองจิจูด : 104.242144/

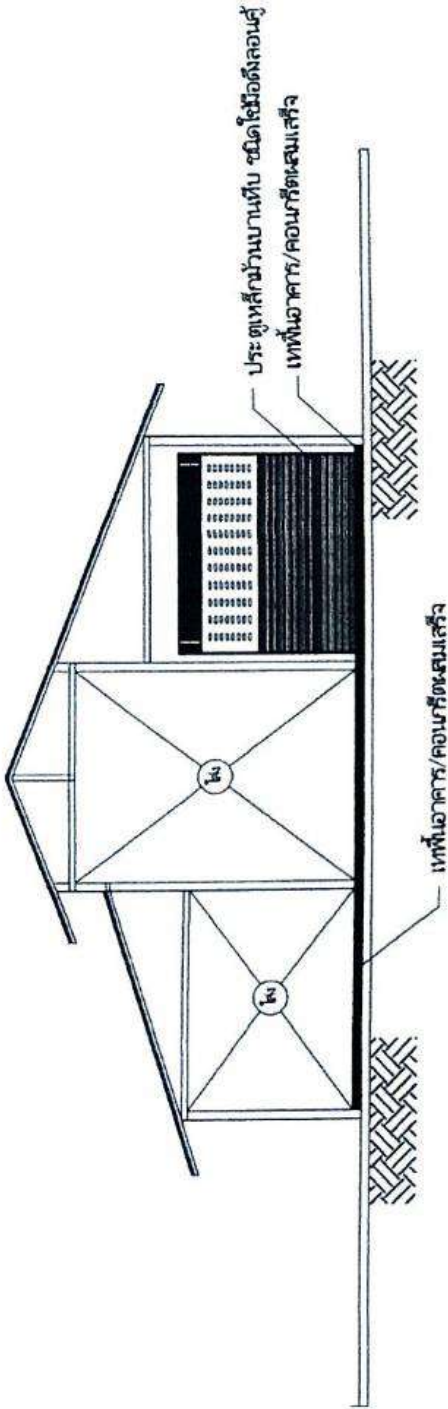

รูปด้านหน้าอาคาร Scale 1:100

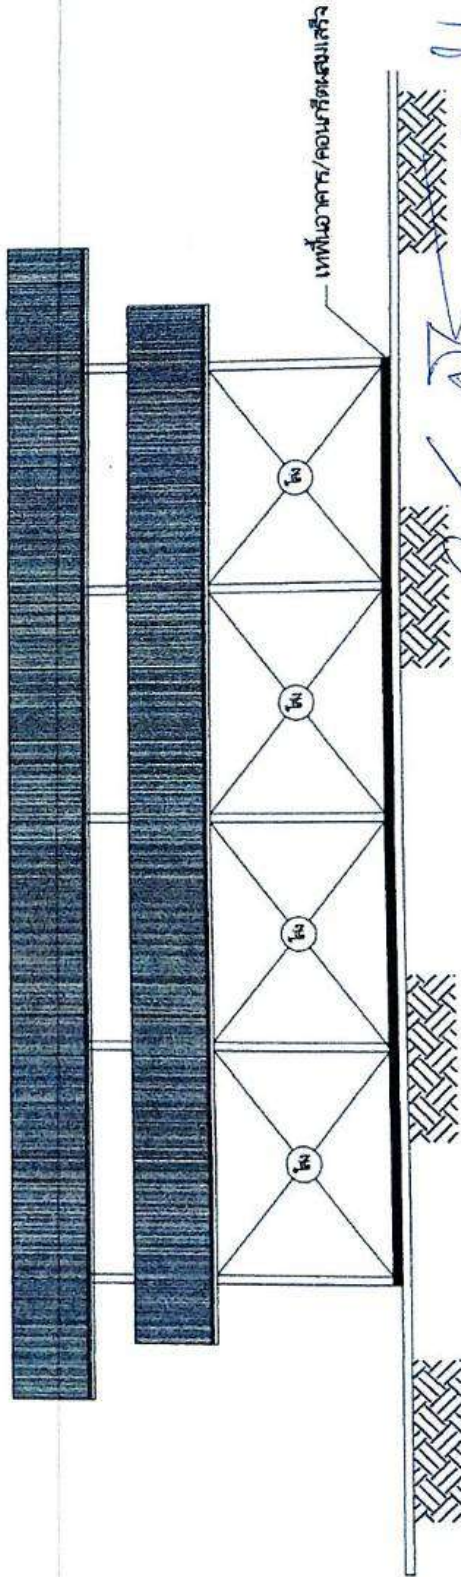



รูปด้านข้างอาคาร Scale 1:100

(นายพิทักษ์ ล้านแก้ว)

นายช่างโยธาอาวุโส

(นางสาวสุวิมล อ.ส.ส.อ.)
นักบริหารงานก่อสร้าง


													แบบเลขที่ 57/2567	1 / 2

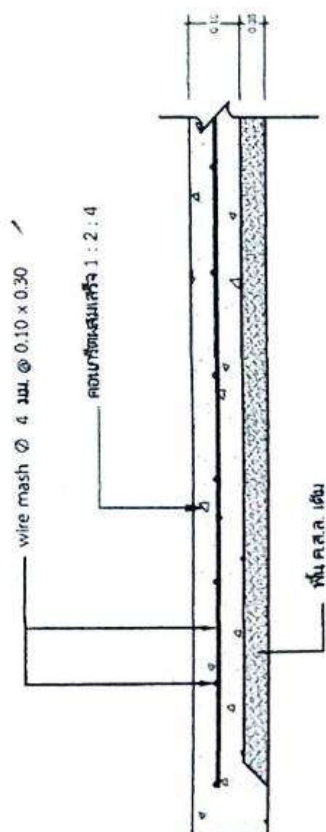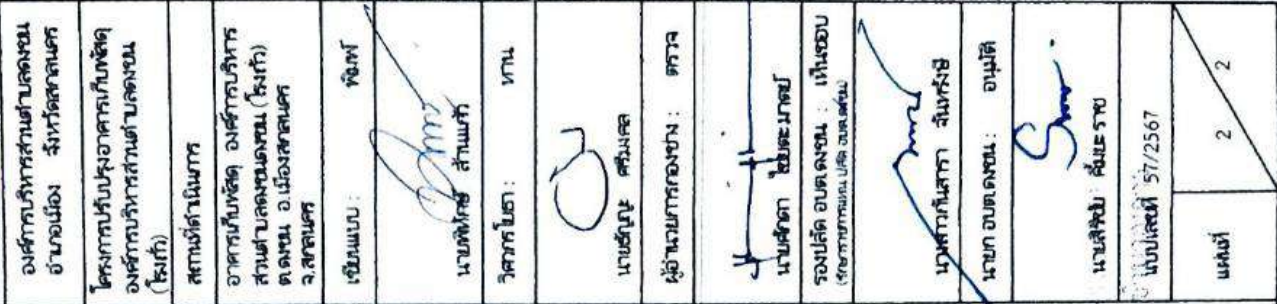

* หมายเหตุ

2. ค่าใช้จ่ายในการหาคอบริษัทรับมอดอยู่ในความรับผิดชอบของผู้รับจ้าง
3. ข้อความใดไม่ชัดเจน ให้ปรึกษาผู้ควบคุมงานข้ามคืนแปลงแก้ไขแบบ
4. อนุญาติให้ใช้เสาแกรงเหล็ก WIREMESH ขนาด 4 มม. # 10 * 30 ซม.
5. ให้ผู้รับจ้างขออนุญาตผู้ควบคุมงานก่อนทำงานในวันหยุดราชการ

แผนผัง



นางสุพิศว์ / บียอนันต์
ผู้อำนวยการกองสวัสดิการสังคม

ร่างขอบเขตของงาน (Terms Of Reference: TOR)
โครงการปรับปรุงอาคารเก็บพัสดุดงค์การบริหารส่วนตำบลงชน(โรงถั่ว)
ตำบลงชน อำเภอเมืองสกลนคร จังหวัดสกลนคร
ประจำปีงบประมาณ พ.ศ. ๒๕๖๘

๑.ความเป็นมา

ตามคำสั่งองค์การบริหารส่วนตำบลงชน ที่ ๒๔๗/๒๕๖๘ เรื่อง แต่งตั้งคณะกรรมการจัดทำแบบ
รูปรายการงานก่อสร้าง ขอบเขตของงานจ้าง (TOR) และกำหนดราคากลางโครงการปรับปรุงอาคารเก็บพัสดุดงค์การบริหารส่วนตำบลงชน(โรงถั่ว) ลงวันที่ ๒๒ สิงหาคม ๒๕๖๘ เพื่อให้จัดทำแบบรูปรายการที่จะ
จัดซื้อจัดจ้างขอบเขตของงานจ้าง(TOR) และกำหนดราคากลางงานก่อสร้างโครงการปรับปรุงอาคารเก็บพัสดุดงค์การบริหารส่วนตำบลงชน(โรงถั่ว) ตามที่องค์การบริหารส่วนตำบลงชน ได้ตั้งข้อบัญญัติงบประมาณ
รายจ่ายประจำปีงบประมาณ พ.ศ. ๒๕๖๘ แผนงานอุตสาหกรรมและการโยธา งานก่อสร้างโครงสร้างพื้นฐาน
งบลงทุน หมวดค่าที่ดินและสิ่งก่อสร้าง ประเภทค่าก่อสร้างสิ่งสาธารณูปการ โครงการปรับปรุงอาคารเก็บ
พัสดุดงค์การบริหารส่วนตำบลงชน (โรงถั่ว) งบประมาณ ๙๕,๓๐๐ บาท ปริมาณงาน(๑) ติดตั้งประตู
เหล็กม้วนบานทึบชนิดใช้มือดึงลอนคู่ หน้า ๐.๗ มม. ขนาดยาว ๓.๕๐ ม. สูง ๒.๗๐ ม. จำนวน ๑ ชุด
(๒) เทพื้นคอนกรีต กว้าง ๑๒.๐๐ ม. ยาว ๑๖.๐๐ ม. หน้า ๐.๑๐ ม. ขนาดพื้นที่รวม ๑๙๒.๐๐ ตร.ม.
ตามแบบ อบต.ดงชนกำหนด สถานที่ก่อสร้าง อาคารเก็บพัสดุดงค์การบริหารส่วนตำบลงชน(โรงถั่ว) ตำบล
งชน อำเภอเมืองสกลนคร จังหวัดสกลนคร นั้น

๒. วัตถุประสงค์

๑. เพื่อแก้ไขปัญหาความเสื่อมสภาพและทรุดโทรมของอาคาร
๒. เพื่อเพิ่มประสิทธิภาพในการใช้งานมากยิ่งขึ้น
๓. เพื่อความปลอดภัยของพัสดุและผู้ใช้งาน และเพื่อยกระดับภาพลักษณ์ขององค์กร

๓. คุณสมบัติผู้ยื่นเสนอราคา

๑. มีความสามารถตามกฎหมาย
๒. ไม่เป็นบุคคลล้มละลาย
๓. ไม่อยู่ระหว่างเลิกกิจการ
๔. ไม่เป็นบุคคลซึ่งอยู่ระหว่างถูกระงับการยื่นข้อเสนอหรือทำสัญญากับหน่วยงานของรัฐไว้ชั่วคราว
เนื่องจากเป็นผู้ที่ไม่ผ่านเกณฑ์การประเมินผลการปฏิบัติงานของผู้ประกอบการตามระเบียบที่รัฐมนตรีว่าการ
กระทรวงการคลังกำหนดตามที่ประกาศเผยแพร่ในระบบเครือข่ายสารสนเทศของกรมบัญชีกลาง
๕. ไม่เป็นบุคคลซึ่งถูกระงับชื่อไว้ในบัญชีรายชื่อผู้ทำงานและได้แจ้งเวียนชื่อให้เป็นผู้ทำงานของ
หน่วยงานของรัฐในระบบเครือข่ายสารสนเทศของกรมบัญชีกลาง ซึ่งรวมถึงนิติบุคคลที่ผู้ทำงานเป็นหุ้นส่วน
ผู้จัดการ กรรมการผู้จัดการ ผู้บริหาร ผู้มีอำนาจในการดำเนินงานในกิจการของนิติบุคคลนั้นด้วย
๖. มีคุณสมบัติและไม่มีลักษณะต้องห้ามตามที่คณะกรรมการนโยบายการจัดซื้อจัดจ้างและการบริหาร
พัสดุภาครัฐกำหนดในราชกิจจานุเบกษา

๗. เป็นบุคคลธรรมดาหรือนิติบุคคล ผู้มีอาชีพรับจ้างงานที่ยื่นเสนอราคา
๘. ไม่เป็นผู้มีผลประโยชน์ร่วมกันกับผู้ยื่นข้อเสนอรายอื่นที่เข้ายื่นข้อเสนอให้แก่องค์การบริหารส่วนตำบลตงชน ณ วันยื่นเสนอราคา หรือไม่เป็นผู้กระทำการอันเป็นการขัดขวางการแข่งขันอย่างเป็นธรรมในการยื่นเสนอราคา ครั้งนี้
๙. ไม่เป็นผู้ได้รับเอกสิทธิ์หรือความคุ้มกัน ซึ่งอาจปฏิเสธไม่ยอมขึ้นศาลไทย เว้นแต่ รัฐบาลของผู้ยื่นข้อเสนอได้มีคำสั่งให้สละเอกสิทธิ์และความคุ้มกันเช่นนั้น
๑๐. ผู้ยื่นข้อเสนอต้องลงทะเบียนในระบบจัดซื้อจัดจ้างภาครัฐด้วยอิเล็กทรอนิกส์ (Electronic Government Procurement : e – GP) ของกรมบัญชีกลาง
๑๑. ผู้ยื่นข้อเสนอซึ่งได้รับคัดเลือกเป็นคู่สัญญาต้องลงทะเบียนในระบบจัดซื้อจัดจ้างภาครัฐด้วยอิเล็กทรอนิกส์ (Electronic Government Procurement : e – GP) ของกรมบัญชีกลาง ตามที่คณะกรรมการ ป.ป.ช.กำหนด
๑๒. ผู้ยื่นข้อเสนอต้องไม่อยู่ในฐานะเป็นผู้ไม่แสดงบัญชีรายรับรายจ่ายหรือแสดงบัญชีรายรับรายจ่าย ไม่ถูกต้องครบถ้วนในสาระสำคัญ ตามที่คณะกรรมการ ป.ป.ช. กำหนด
๑๓. ผู้ยื่นข้อเสนอซึ่งได้รับคัดเลือกเป็นคู่สัญญาต้องรับและจ่ายเงินผ่านบัญชีธนาคาร เว้นแต่การจ่ายเงินแต่ละครั้งซึ่งมีมูลค่าไม่เกินสามหมื่นบาทคู่สัญญาอาจจ่ายเป็นเงินสดก็ได้ ตามที่คณะกรรมการ ป.ป.ช. กำหนด
๑๔. ผู้ยื่นข้อเสนอต้องแนบบัญชีรายการก่อสร้าง (หรือใบแจ้งปริมาณงาน) ซึ่งจะต้องแสดงรายการวัสดุอุปกรณ์ โดยจะต้องกรอกปริมาณวัสดุในบัญชีรายการก่อสร้างให้ครบถ้วน พร้อมทั้งรับรองสำเนาถูกต้อง
๑๕. วัสดุอุปกรณ์ที่ใช้ในโครงการปรับปรุงอาคารเก็บพัสดุองค์การบริหารส่วนตำบลตงชน(โรงถั่ว) ตำบลตงชน อำเภอเมืองสกลนคร จังหวัดสกลนคร จะต้องเป็นของใหม่ที่ยังไม่เคยใช้งานมาก่อน และหากเป็นผลิตภัณฑ์ที่มีการกำหนดมาตรฐานอุตสาหกรรม (มอก.) ผู้รับจ้างจะต้องใช้วัสดุอุปกรณ์ที่ได้รับมาตรฐานผลิตภัณฑ์อุตสาหกรรม (มอก.) เท่านั้น พร้อมทั้งรับรองสำเนาถูกต้อง
๑๖. ผู้ยื่นข้อเสนอต้องมีผลงานก่อสร้างประเภทเดียวกันกับงานที่ยื่นเสนอราคาจ้างก่อสร้างวงเงินไม่น้อยกว่า ๔๗,๖๕๐ บาท (สี่หมื่นเจ็ดพันแปดหกร้อยห้าสิบบาทถ้วน) และเป็นผลงานที่เป็นคู่สัญญาโดยตรงกับหน่วยงานภาครัฐหรือหน่วยงานเอกชนที่องค์การบริหารส่วนตำบลตงชนเชื่อถือ และเป็นผลงานที่เป็นคู่สัญญาฉบับเดียว

๔. แบบรูปรายการ และคุณลักษณะเฉพาะ

โครงการปรับปรุงอาคารเก็บพัสดุดงค์การบริหารส่วนตำบลงชน (โรงถั่ว) งบประมาณ ๙๕,๓๐๐ บาท ปริมาณงาน(๑) ติดตั้งประตูเหล็กม้วนบานทึบชนิดใช้มือดึงลอนคู่ หน้า ๐.๗ มม. ขนาดยาว ๓.๕๐ ม. สูง ๒.๗๐ ม. จำนวน ๑ ชุด (๒) เทพื้นคอนกรีต กว้าง ๑๒.๐๐ ม. ยาว ๑๖.๐๐ ม. หน้า ๐.๑๐ ม. ขนาดพื้นที่รวม ๑๙๒.๐๐ ตร.ม. ตามแบบ อบต.ดงชนกำหนด สถานที่ก่อสร้าง อาคารเก็บพัสดุดงค์การบริหารส่วนตำบลงชน(โรงถั่ว) ตำบลงชน อำเภอเมืองสกลนคร จังหวัดสกลนคร ประเภทงาน งานอาคาร ตามแบบเลขที่ ๕๗/๒๕๖๗

ใช้สูตรค่า K = ๐.๒๕ + ๐.๑๕ lt/lo + ๐.๑๐ Ct/Co + ๐.๔๐ Mt/Mo + ๐.๑๐ St/So

พิกัดโครงการ LAT : ๑๗.๑๐๑๑๘๘ LONG : ๑๐๔.๒๔๒๑๔๔

กำหนดแล้วเสร็จ ๖๐ วัน ยื่นราคา ๑๒๐ วัน

๕. ระยะเวลาดำเนินการก่อสร้างและส่งมอบงาน

ปีงบประมาณ ๒๕๖๘ ดำเนินการก่อสร้างแล้วเสร็จภายใน ๖๐ วัน นับถัดจากวันลงนามในสัญญา โดยแบ่งงวดงานเป็น ๑ งวดงาน งวดเงินจำนวน ๑ งวดเงิน

๖. วงเงินในการจัดจ้าง

จัดจ้างภายในวงเงิน ๙๕,๓๐๐ บาท (เก้าหมื่นห้าพันสามร้อยบาทถ้วน) ตามที่องค์การบริหารส่วนตำบลงชน ได้ตั้งข้อบัญญัติงบประมาณรายจ่ายประจำปีงบประมาณ พ.ศ. ๒๕๖๘ แผนงานอุตสาหกรรมและการโยธา งานก่อสร้างโครงสร้างพื้นฐาน งบลงทุน หมวดค่าที่ดินและสิ่งก่อสร้าง ประเภทค่าก่อสร้างสิ่งสาธารณูปการ โครงการปรับปรุงอาคารเก็บพัสดุดงค์การบริหารส่วนตำบลงชน (โรงถั่ว) ราคากลางงานก่อสร้างในครั้งนี้ จำนวน ๙๖,๙๐๐ บาท (เก้าหมื่นหกพันเก้าร้อยบาทถ้วน)

๗. สถานที่ติดต่อเพื่อขอทราบข้อมูลเพิ่มเติม กองช่าง องค์การบริหารส่วนตำบลงชน หมู่ที่ ๒ ตำบลงชน อำเภอเมืองสกลนคร จังหวัดสกลนคร ๔๗๐๐๐ โทรศัพท์โทรสาร ๐ ๔๒๗๐ ๗๘๖๓ E-mail : saraban_06470116@dla.go.th www.dongchon.go.th โดยระบุชื่อ ที่อยู่ หมายเลขโทรศัพท์ที่สามารถติดต่อได้

(ลงชื่อ)



ประธานกรรมการ

(นางสุพัตรา ปิยะนันท์)

ผู้อำนวยการกองสวัสดิการสังคม

(ลงชื่อ)



กรรมการ

(นางสาวนฤมล พรหมโพสน)

นักทรัพยากรบุคคลชำนาญการ

(ลงชื่อ)



กรรมการ

(นายพิทักษ์ ล้วนแก้ว)

นายช่างโยธาอาวุโส